


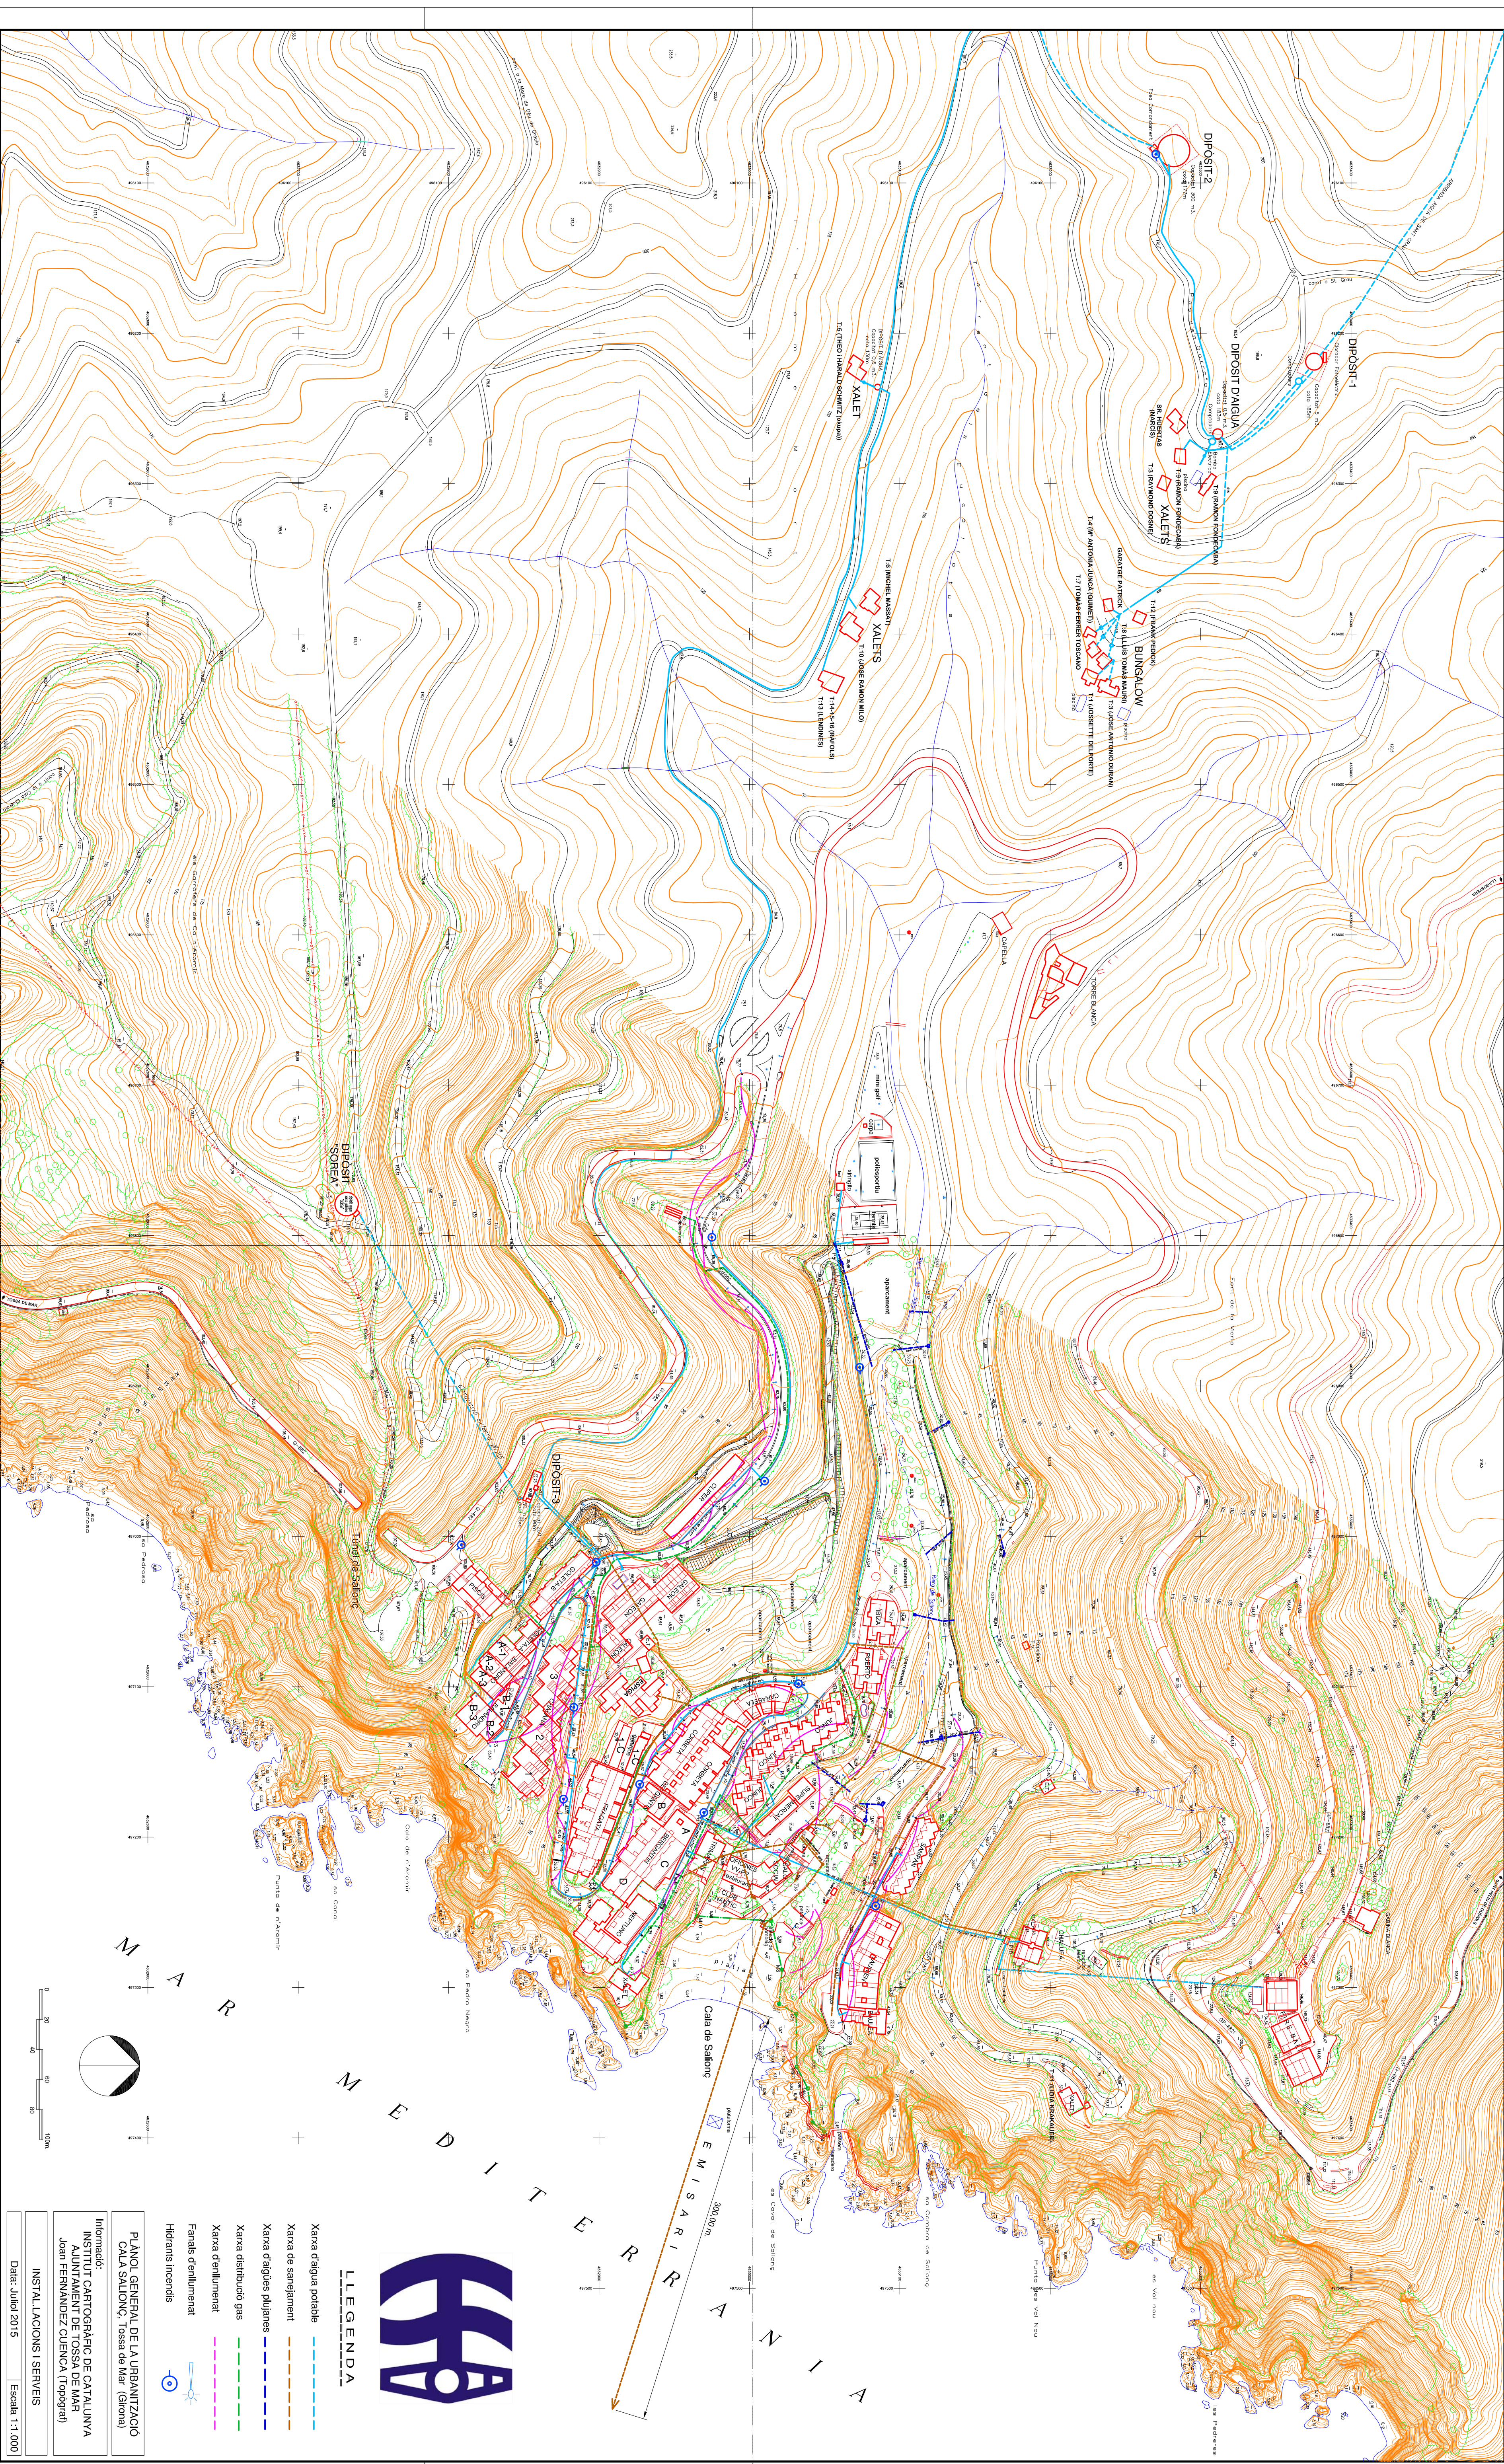



LEGENDA

- Xarxa d'aigua potable
- Xarxa de sanejament
- Xarxa d'aigües plujanes
- Xarxa distribuïda gas
- Xarxa d'enllumenat
- Fanals d'enllumenat
- Hidrants incendis

PLAN GENERAL DE LA URBANITZACIÓ
CALA SALONG, Tossa de Mar (Girona)

Informació: **IT CATEGORIC DE CATALUNYA**
IN AJUNTAMENT DE TOSSA DE MAR
Joan FERNÁNDEZ CUENCA (Tòpogràf)

INSTAL·LACIONS I SERVEIS

Data: Juny 2015 Escala 1:1.000